

**О внесении изменений в постановление администрации Балашовского муниципального района от 08.04.2021 года № 96 – п «Об утверждении комплексной схемы организации дорожного движения и проекта организации дорожного движения на автомобильных дорогах общего пользования местного значения муниципального образования город Балашов Саратовской области»**

В целях обеспечения безопасности дорожного движения, повышении безопасности граждан, в соответствии с Федеральным Законом от 10.12.1995 № 196-ФЗ «О безопасности дорожного движения», в соответствии со ст. 18 Федерального закона от 29.12.2017 г. N 443-ФЗ "Об организации дорожного движения в Российской Федерации и о внесении изменений в отдельные законодательные акты Российской Федерации", Федеральным Законом от 06.10.2003 № 131-ФЗ «Об общих принципах организации местного самоуправления в Российской Федерации», администрация Балашовского муниципального района

**ПОСТАНОВЛЯЕТ:**

1. Внести изменения в постановление от 08.04.2021 года № 96 –п «Об утверждении комплексной схемы организации дорожного движения и проекта организации дорожного движения на автомобильных дорогах общего пользования местного значения муниципального образования город Балашов Саратовской области» изложив Приложения: № 4.2.36; № 4.3.68 к постановлению в новой редакции.

2. Отделу информации и общественных отношений администрации Балашовского муниципального района (Е.В. Александрова) направить на опубликование настоящее постановление в газету «Балашовская правда», разместить на официальном сайте МАУ «Информационное агентство

«Балашов» [www.balashov-tv.ru](http://www.balashov-tv.ru), разместить на официальном сайте администрации Балашовского муниципального района [www.baladmin.ru](http://www.baladmin.ru).

3. Постановление вступает в силу со дня его опубликования (обнародования).

4. Контроль за исполнением настоящего постановления возложить на первого заместителя главы администрации Балашовского муниципального района М.И. Захарова.

**Глава Балашовского  
муниципального района**

**П.М. Петраков**

Приложение  
к постановлению администрации  
Балашовского муниципального района  
от \_08.07.\_ 2022г. № \_208-п\_

**Приложение 4.2.36**      **проспект Космонавтов**  
**Приложение 4.3.68**      **улица Пушкина**

**И.о. первого заместителя главы  
администрации Балашовского  
муниципального района**

**О.В. Масыкин**



**ИНТЕЛТРАНС**  
Г Р У П П А К О М П А Н И Й



443125, г. Самара, пр. Кирова, 328-67  
тел. 8 (846) 922-79-78, e-mail: [info@its-spc.ru](mailto:info@its-spc.ru)  
ИНН/КПП 6317074732 / 631701001  
Расчетный счет: 40702810906180004449  
Кор. счет: 30101810700000000955  
Банк: ФИЛИАЛ №6318 ВТБ 24 (ПАО) г. САМАРА  
БИК: 043602955


**КОМПЛЕКСНАЯ СХЕМА ОРГАНИЗАЦИИ ДОРОЖНОГО ДВИЖЕНИЯ**

**ПРОЕКТ ОРГАНИЗАЦИИ ДОРОЖНОГО ДВИЖЕНИЯ**


**АВТОМОБИЛЬНЫЕ ДОРОГИ  
общего пользования местного значения**

**ГОРОДБАЛАШОВ  
САРАТОВСКАЯ ОБЛАСТЬ**

Самара, 2020

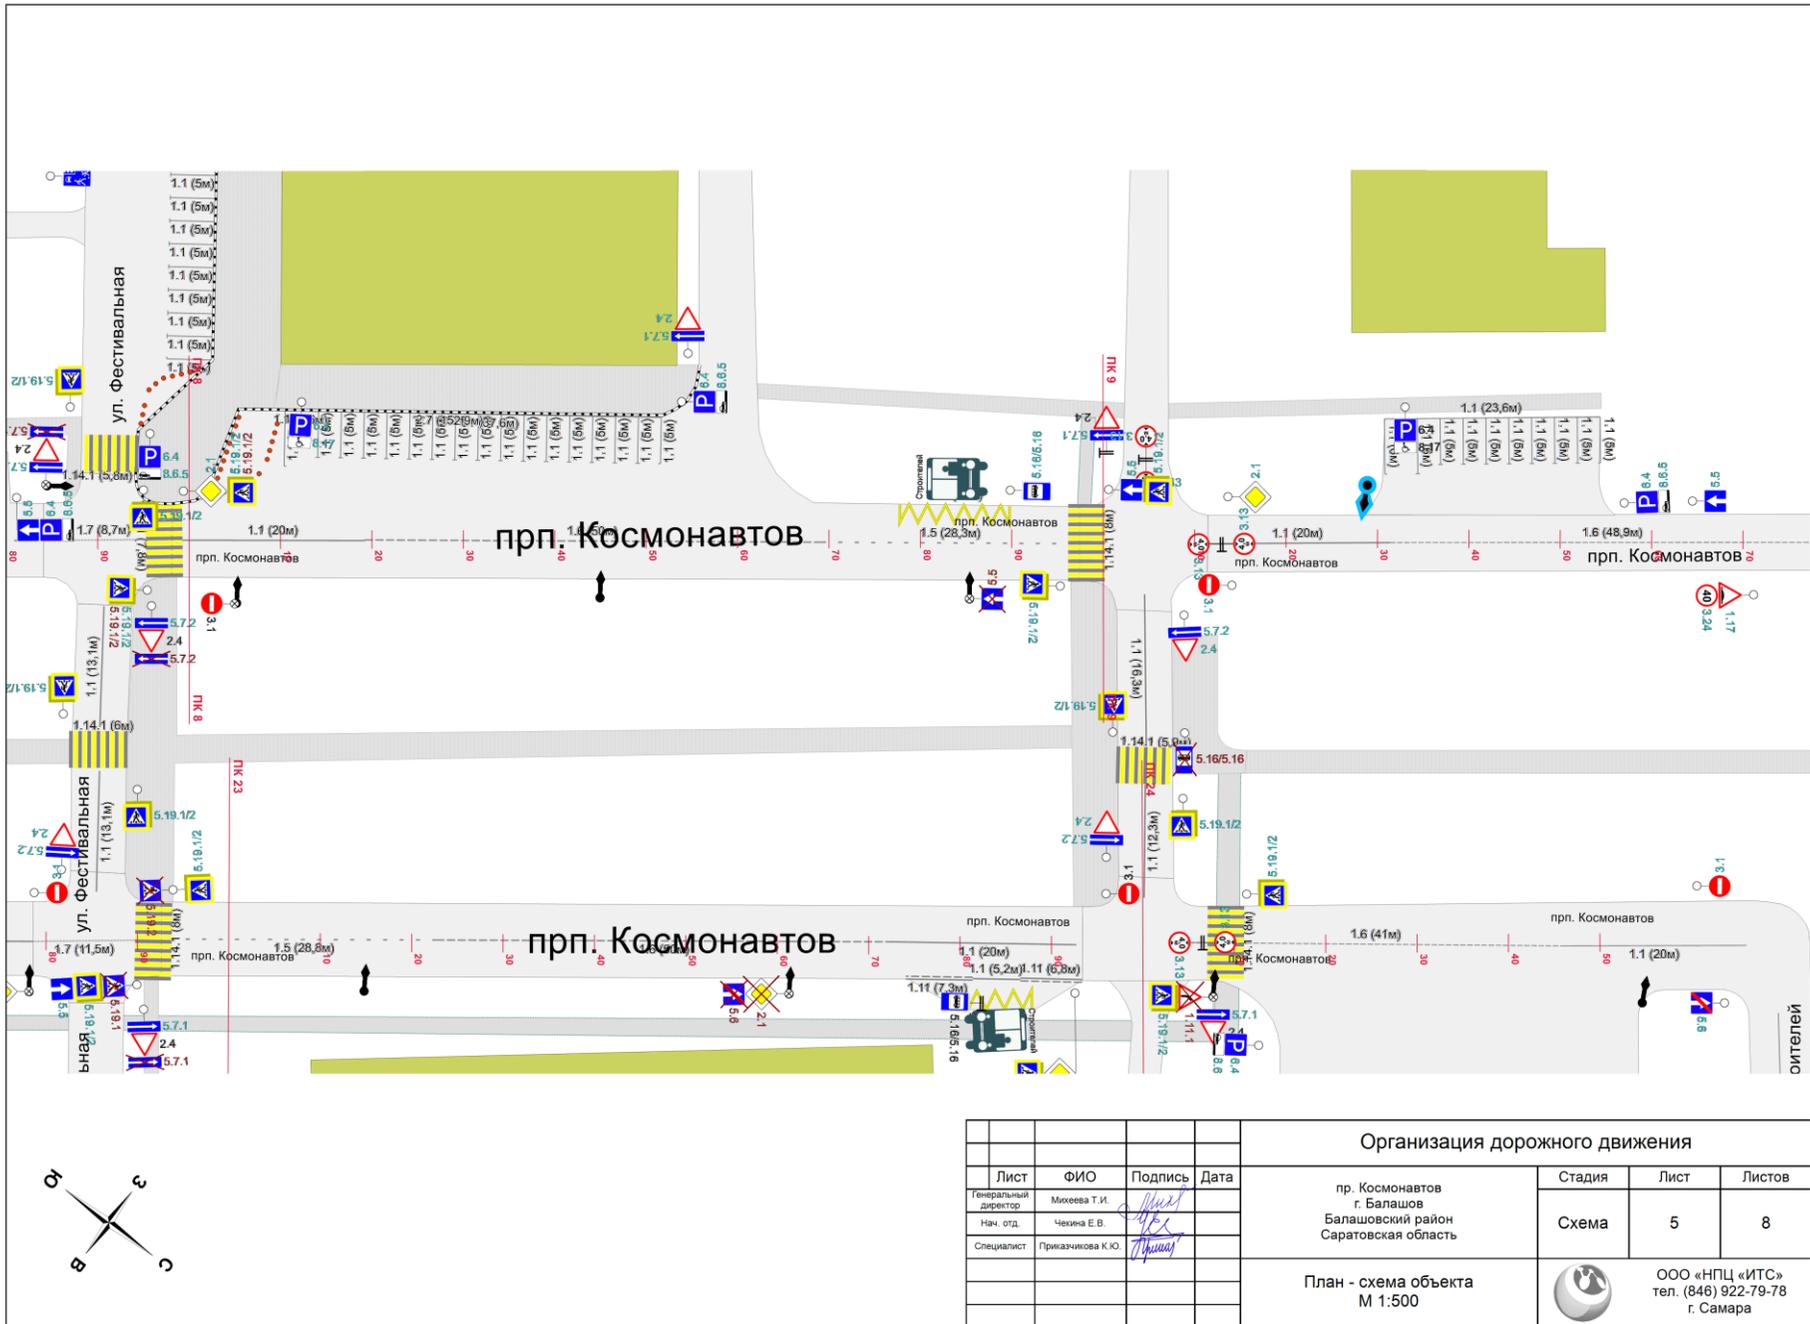



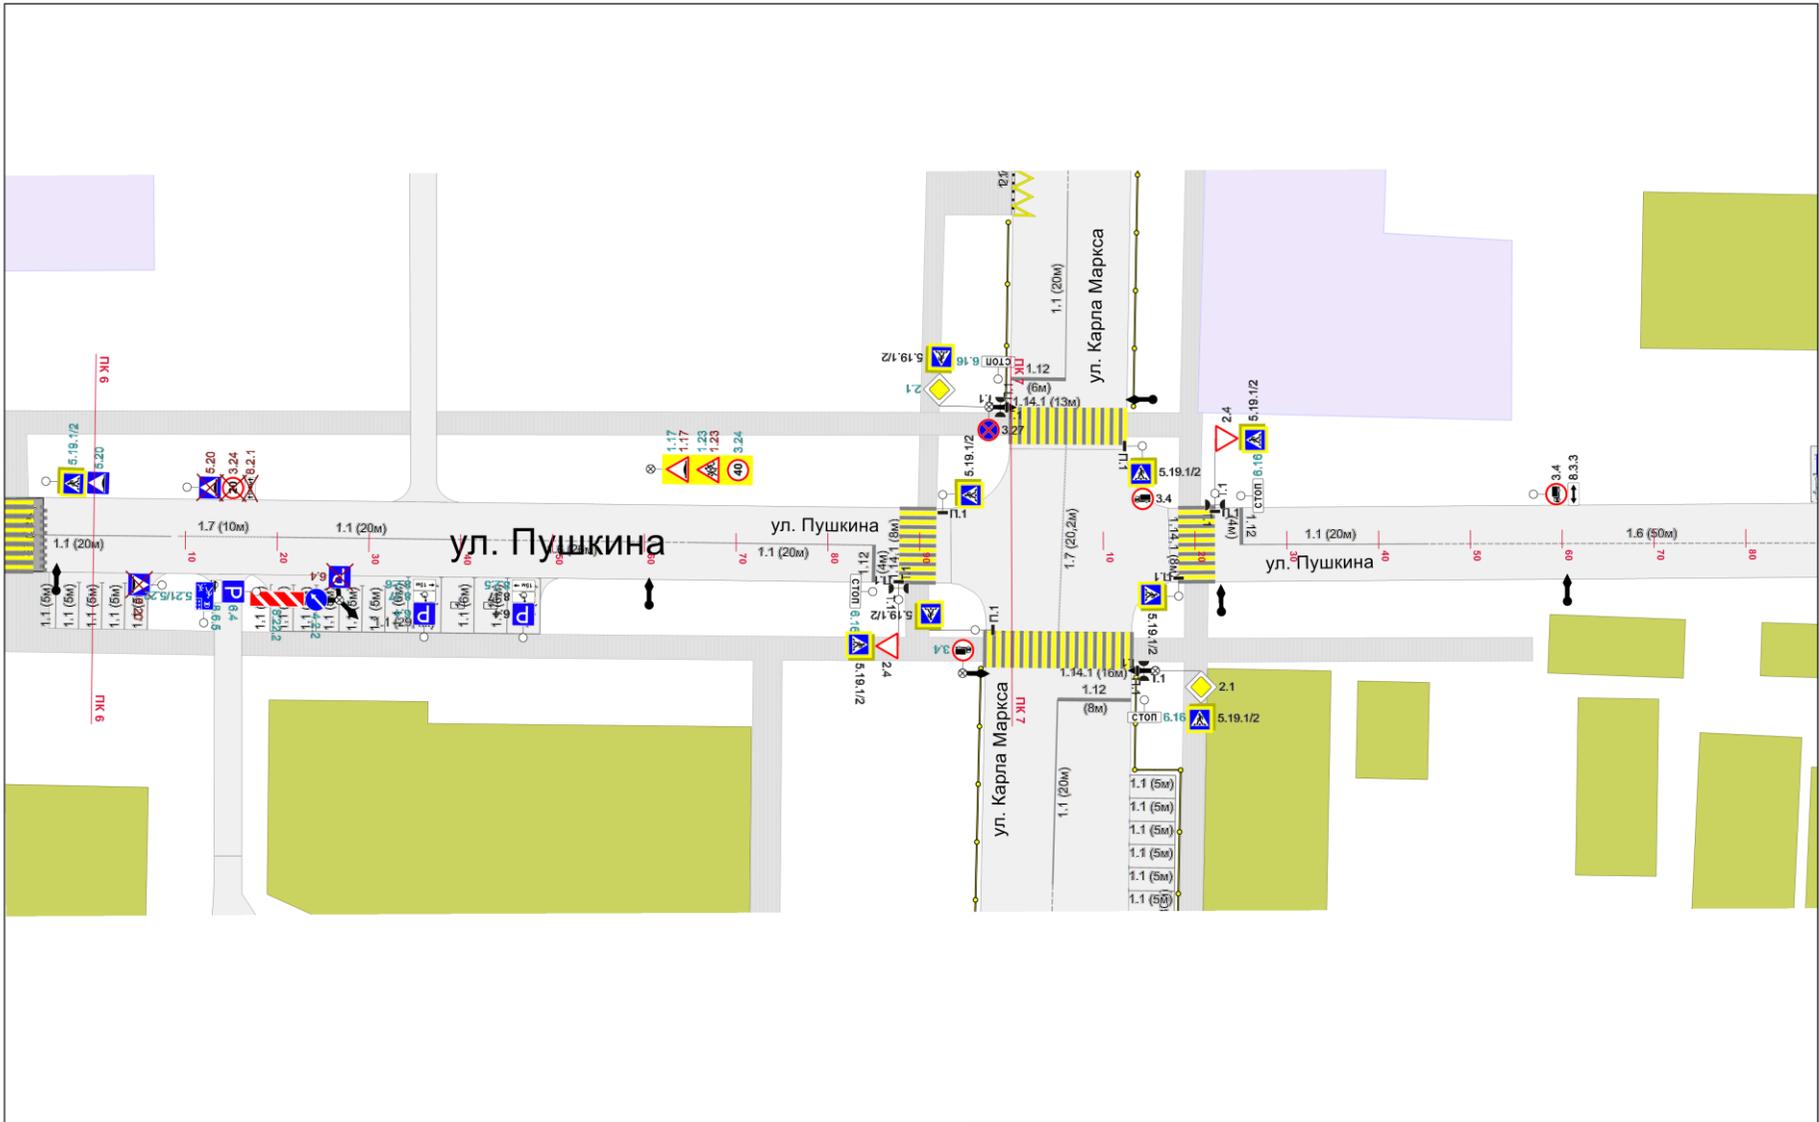

				Организация дорожного движения		
Лист	ФИО	Подпись	Дата	Стадия	Лист	Листов
Генеральный директор	Михеева Т.И.	<i>[Signature]</i>		ул. Пушкина г. Балашов Балашовский район Саратовская область	Схема	4
Нач. отд.	Чехина Е.В.	<i>[Signature]</i>				
Специалист	Приказчинова К.Ю.	<i>[Signature]</i>				
План - схема объекта М 1:500					ООО «НПС «ИТС» тел. (846) 922-79-78 г. Самара	