

О внесении изменений в постановление администрации Балашовского муниципального района от 08.04.2021 года № 96 – п «Об утверждении комплексной схемы организации дорожного движения и проекта организации дорожного движения на автомобильных дорогах общего пользования местного значения муниципального образования город Балашов Саратовской области»

В целях обеспечения безопасности дорожного движения, повышении безопасности граждан, в соответствии с Федеральным Законом от 10.12.1995 № 196-ФЗ «О безопасности дорожного движения», в соответствии со ст. 18 Федерального закона от 29.12.2017 г. N 443-ФЗ "Об организации дорожного движения в Российской Федерации и о внесении изменений в отдельные законодательные акты Российской Федерации", Федеральным Законом от 06.10.2003 № 131-ФЗ «Об общих принципах организации местного самоуправления в Российской Федерации», администрация Балашовского муниципального района

ПОСТАНОВЛЯЕТ:

1. Внести изменения в постановление от 08.04.2021 года № 96 –п «Об утверждении комплексной схемы организации дорожного движения и проекта организации дорожного движения на автомобильных дорогах общего пользования местного значения муниципального образования город Балашов Саратовской области» изложив Приложения: № 4.1.28; № 4.1.42; № 4.2.60; № 4.3.58 к постановлению в новой редакции.

2. Отделу информации и общественных отношений администрации Балашовского муниципального района (Е.В. Александрова) направить на опубликование настоящее постановление в газету «Балашовская правда», разместить на официальном сайте МАУ «Информационное агентство

«Балашов» www.balashov-tv.ru, разместить на официальном сайте администрации Балашовского муниципального района www.baladmin.ru.

3. Постановление вступает в силу со дня его подписания и опубликования (обнародования).

4. Контроль за исполнением настоящего постановления возложить на первого заместителя главы администрации Балашовского муниципального района М.И. Захарова.

**Глава Балашовского
муниципального района**

П.М. Петраков

Приложение
к постановлению администрации
Балашовского муниципального района
от 08.04. 2022г. № _90-п

Приложение 4.1.28	улица Авиаторов
Приложение 4.1.42	улица Большая Революционная
Приложение 4.2.60	улица Луначарского
Приложение 4.3.58	улица Полярная

**Первый заместитель главы
администрации Балашовского
муниципального района**

М.И. Захаров



ИНТЕЛТРАНС
Г Р У П П А К О М П А Н И Й



443125, г. Самара, пр. Кирова, 328-67
тел. 8 (846) 922-79-78, e-mail: info@its-spc.ru
ИНН/КПП 6317074732 / 631701001
Расчетный счет: 40702810906180004449
Кор. счет: 30101810700000000955
Банк: ФИЛИАЛ №6318 ВТБ 24 (ПАО) г. САМАРА
БИК: 043602955


КОМПЛЕКСНАЯ СХЕМА ОРГАНИЗАЦИИ ДОРОЖНОГО ДВИЖЕНИЯ

ПРОЕКТ ОРГАНИЗАЦИИ ДОРОЖНОГО ДВИЖЕНИЯ


**АВТОМОБИЛЬНЫЕ ДОРОГИ
общего пользования местного значения**

**ГОРОДБАЛАШОВ
САРАТОВСКАЯ ОБЛАСТЬ**

Самара, 2020

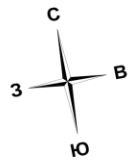


				Организация дорожного движения		
Лист	ФИО	Подпись	Дата	Стадия	Лист	Листов
	Генеральный директор	Михеева Т.И.		ул. Авиаторов г. Балашов Саратовская область	Схема	2
	Нач. отд.	Чекина Е.В.				
	Специалист	Приказникова К.Ю.				
				План - схема объекта М 1:500		ООО «НПЦ «ИТС» тел. (846) 922-79-78 г. Самара

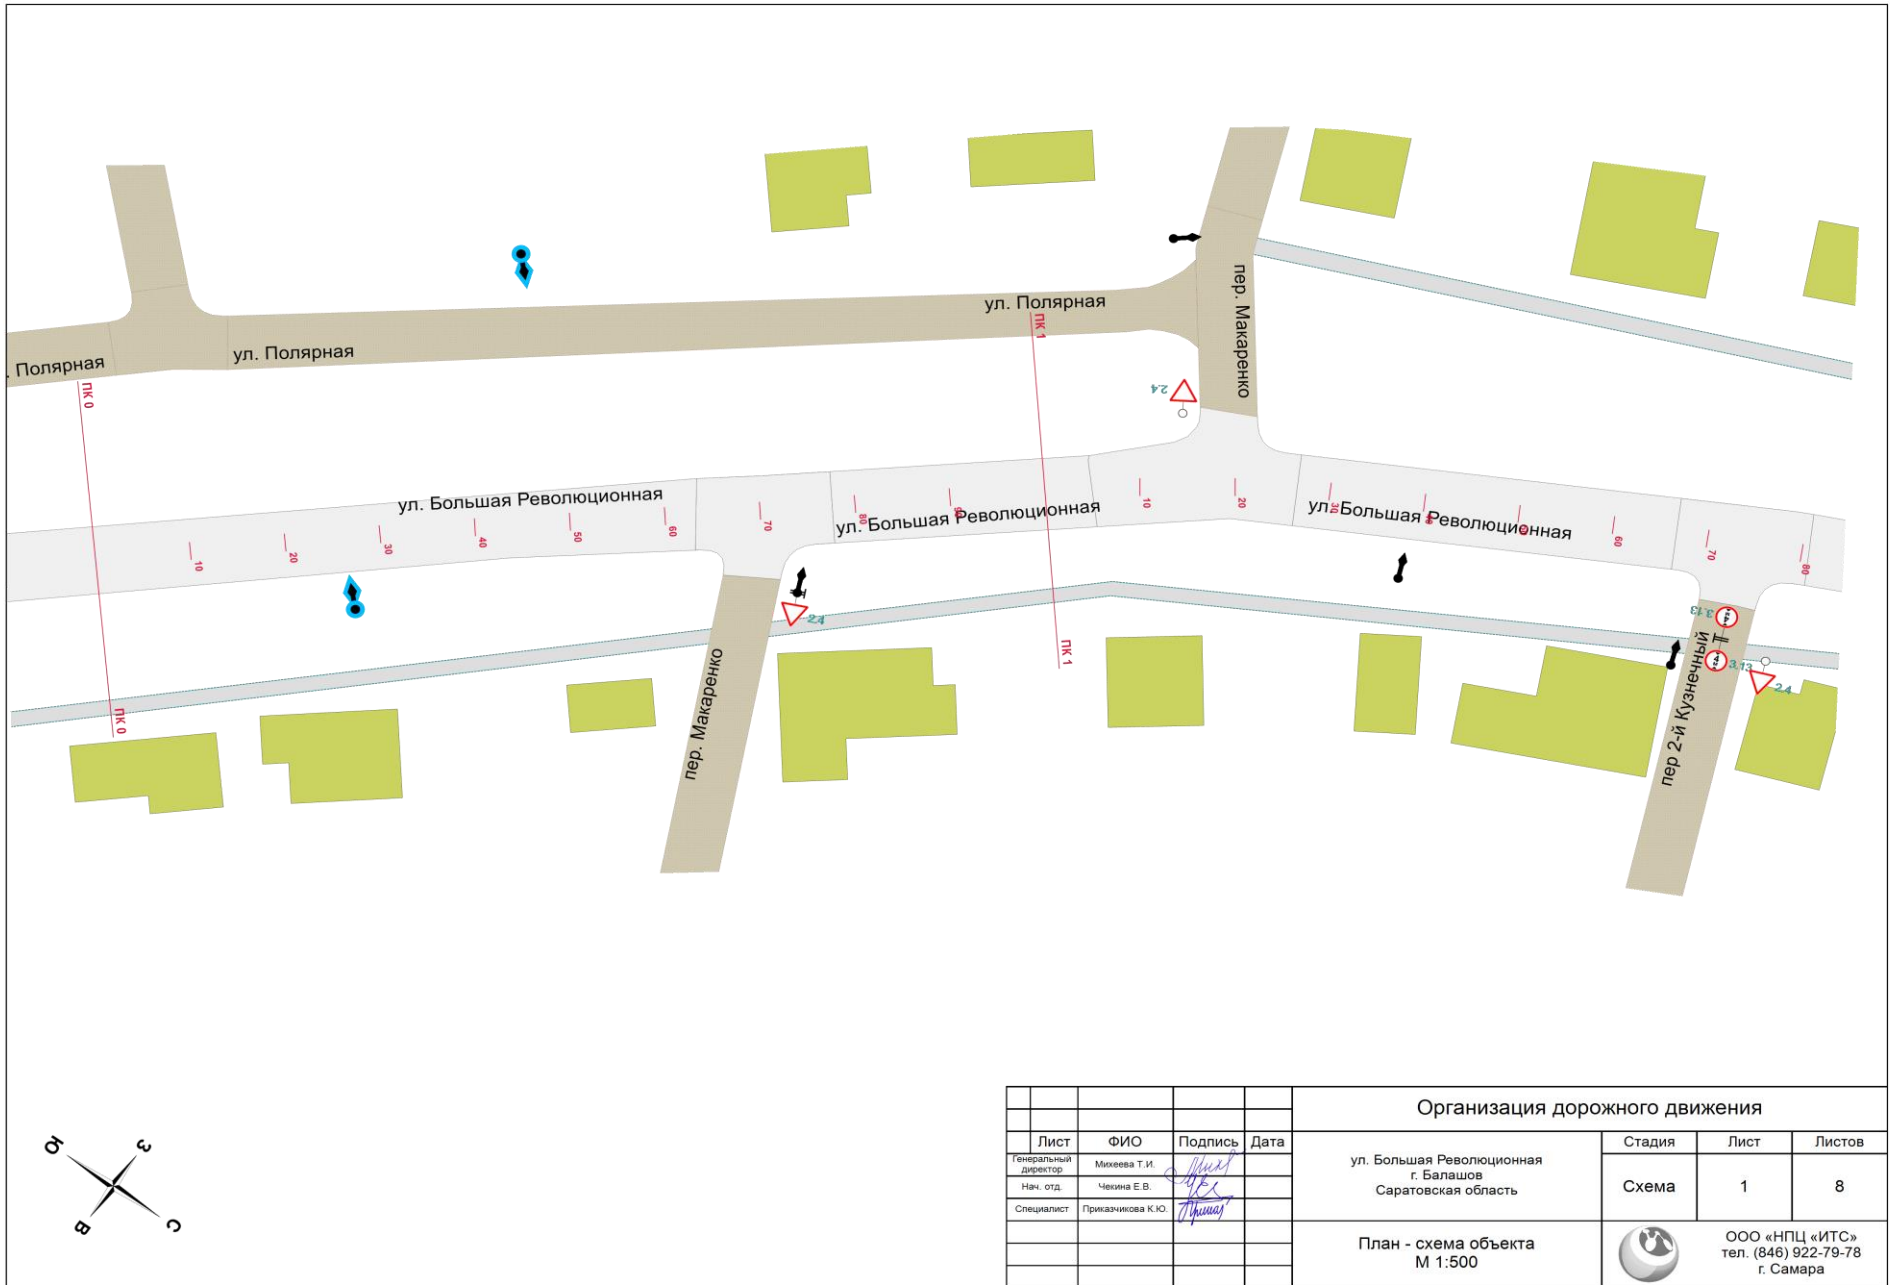


				Организация дорожного движения		
Лист	ФИО	Подпись	Дата	Стадия	Лист	Листов
Генеральный директор	Михеева Т.И.	<i>[Signature]</i>		ул. Большая Революционная г. Балашов Саратовская область	Схема	1
Нач. отд.	Чезина Е.В.	<i>[Signature]</i>				
Специалист	Приказникова К.Ю.	<i>[Signature]</i>				
				План - схема объекта М 1:500	ООО «НПЦ «ИТС» тел. (846) 922-79-78 г. Самара	



				Организация дорожного движения			
Лист	ФИО	Подпись	Дата	ул. Большая Революционная г. Балашов Саратовская область	Стадия	Лист	Листов
Генеральный директор	Михеева Т.И.	<i>[Подпись]</i>			Схема	3	8
Нач. отд.	Чехина Е.В.	<i>[Подпись]</i>					
Специалист	Приказчиков К.Ю.	<i>[Подпись]</i>					
				План - схема объекта М 1:500		ООО «НПЦ «ИТС» тел. (846) 922-79-78 г. Самара	

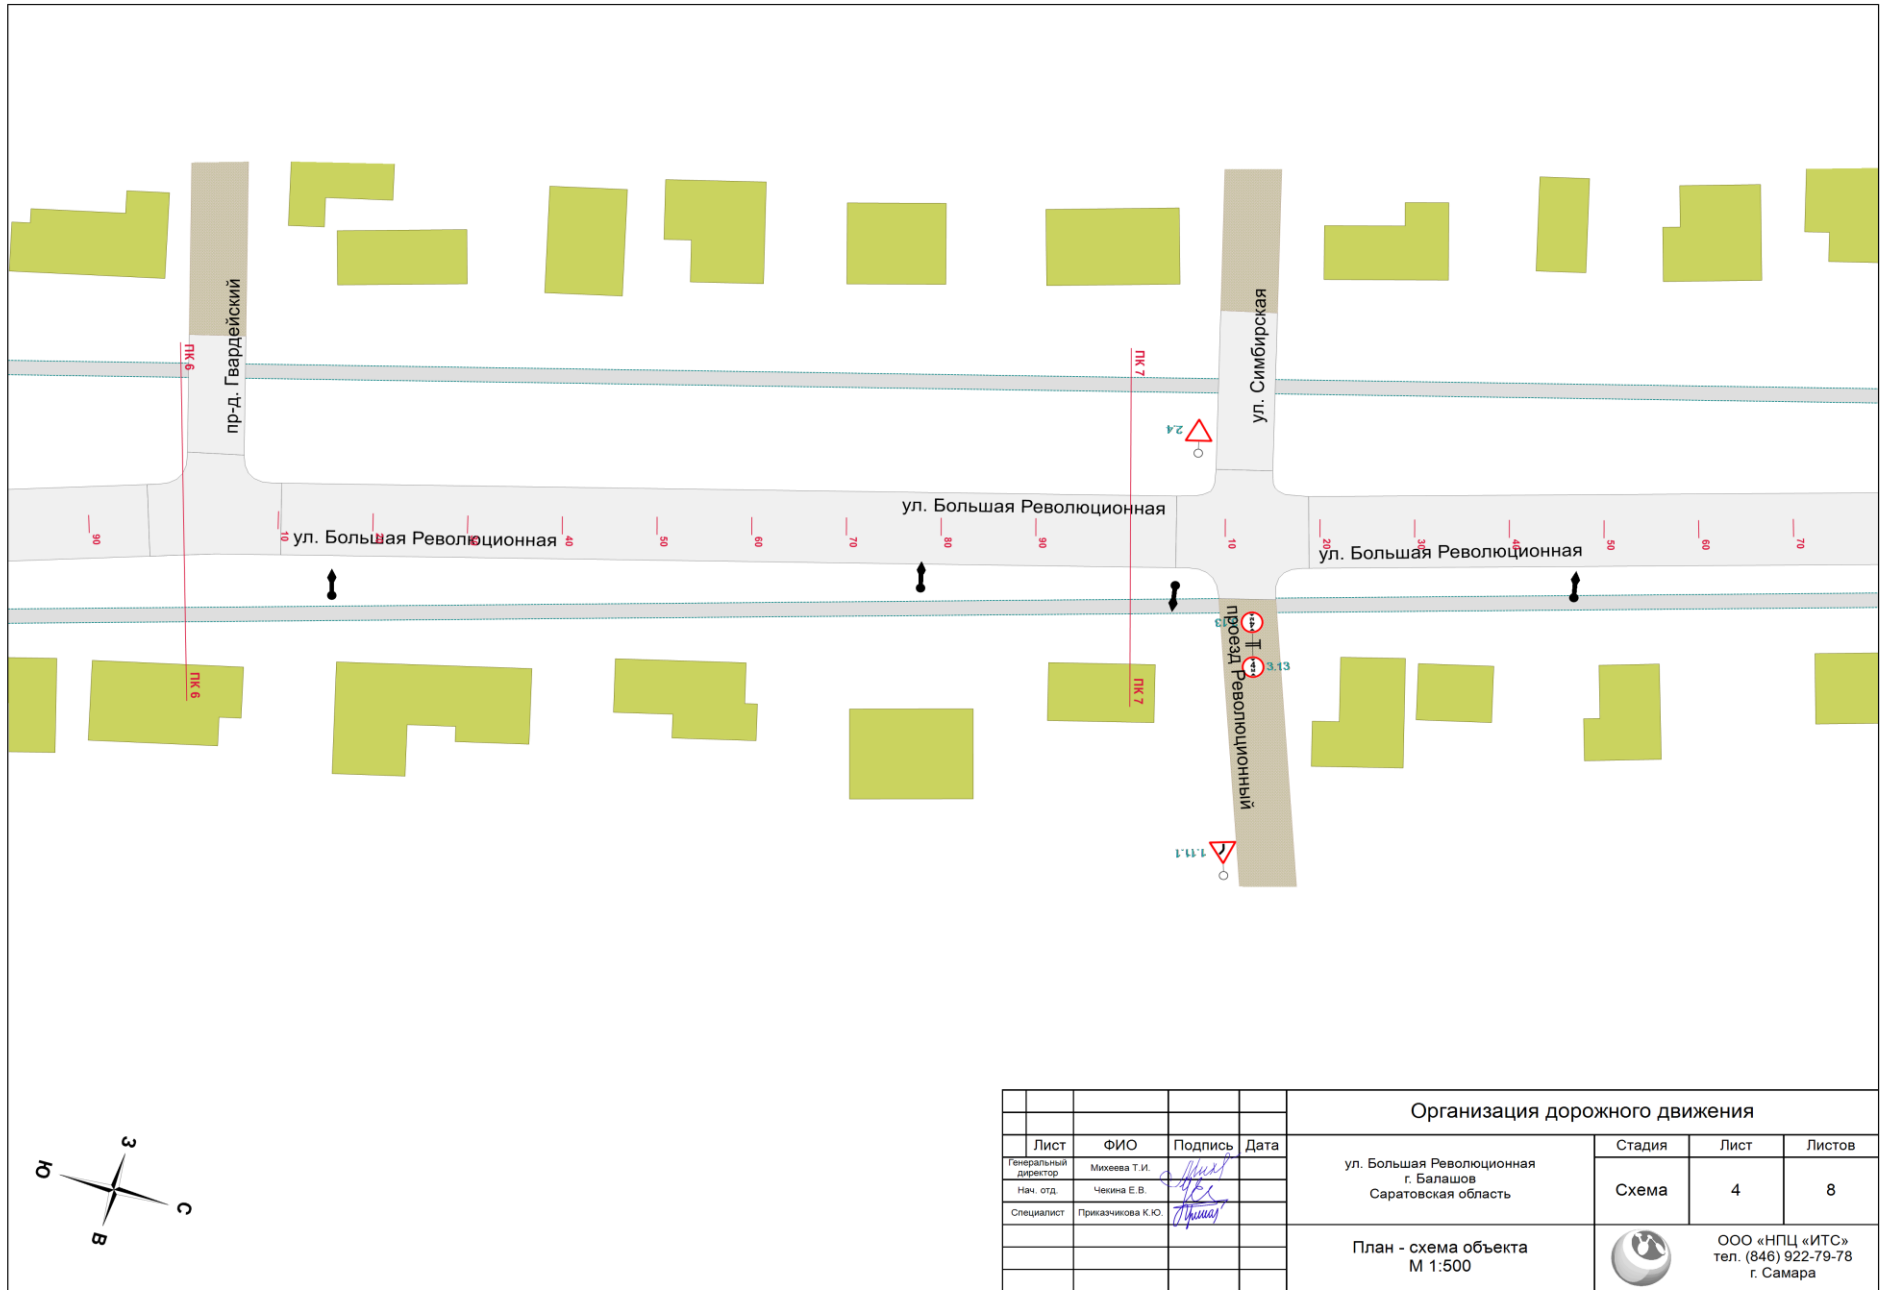



				Организация дорожного движения		
Лист	ФИО	Подпись	Дата	Стадия	Лист	Листов
Генеральный директор	Михеева Т.И.	<i>Т.И. Михеева</i>		ул. Большая Революционная г. Балашиха Саратовская область	Схема	4
Нач. отд.	Чехина Е.В.	<i>Е.В. Чехина</i>				
Специалист	Приказникова К.Ю.	<i>К.Ю. Приказникова</i>				
				План - схема объекта М 1:500		ООО «НПЦ «ИТС» тел. (846) 922-79-78 г. Самара

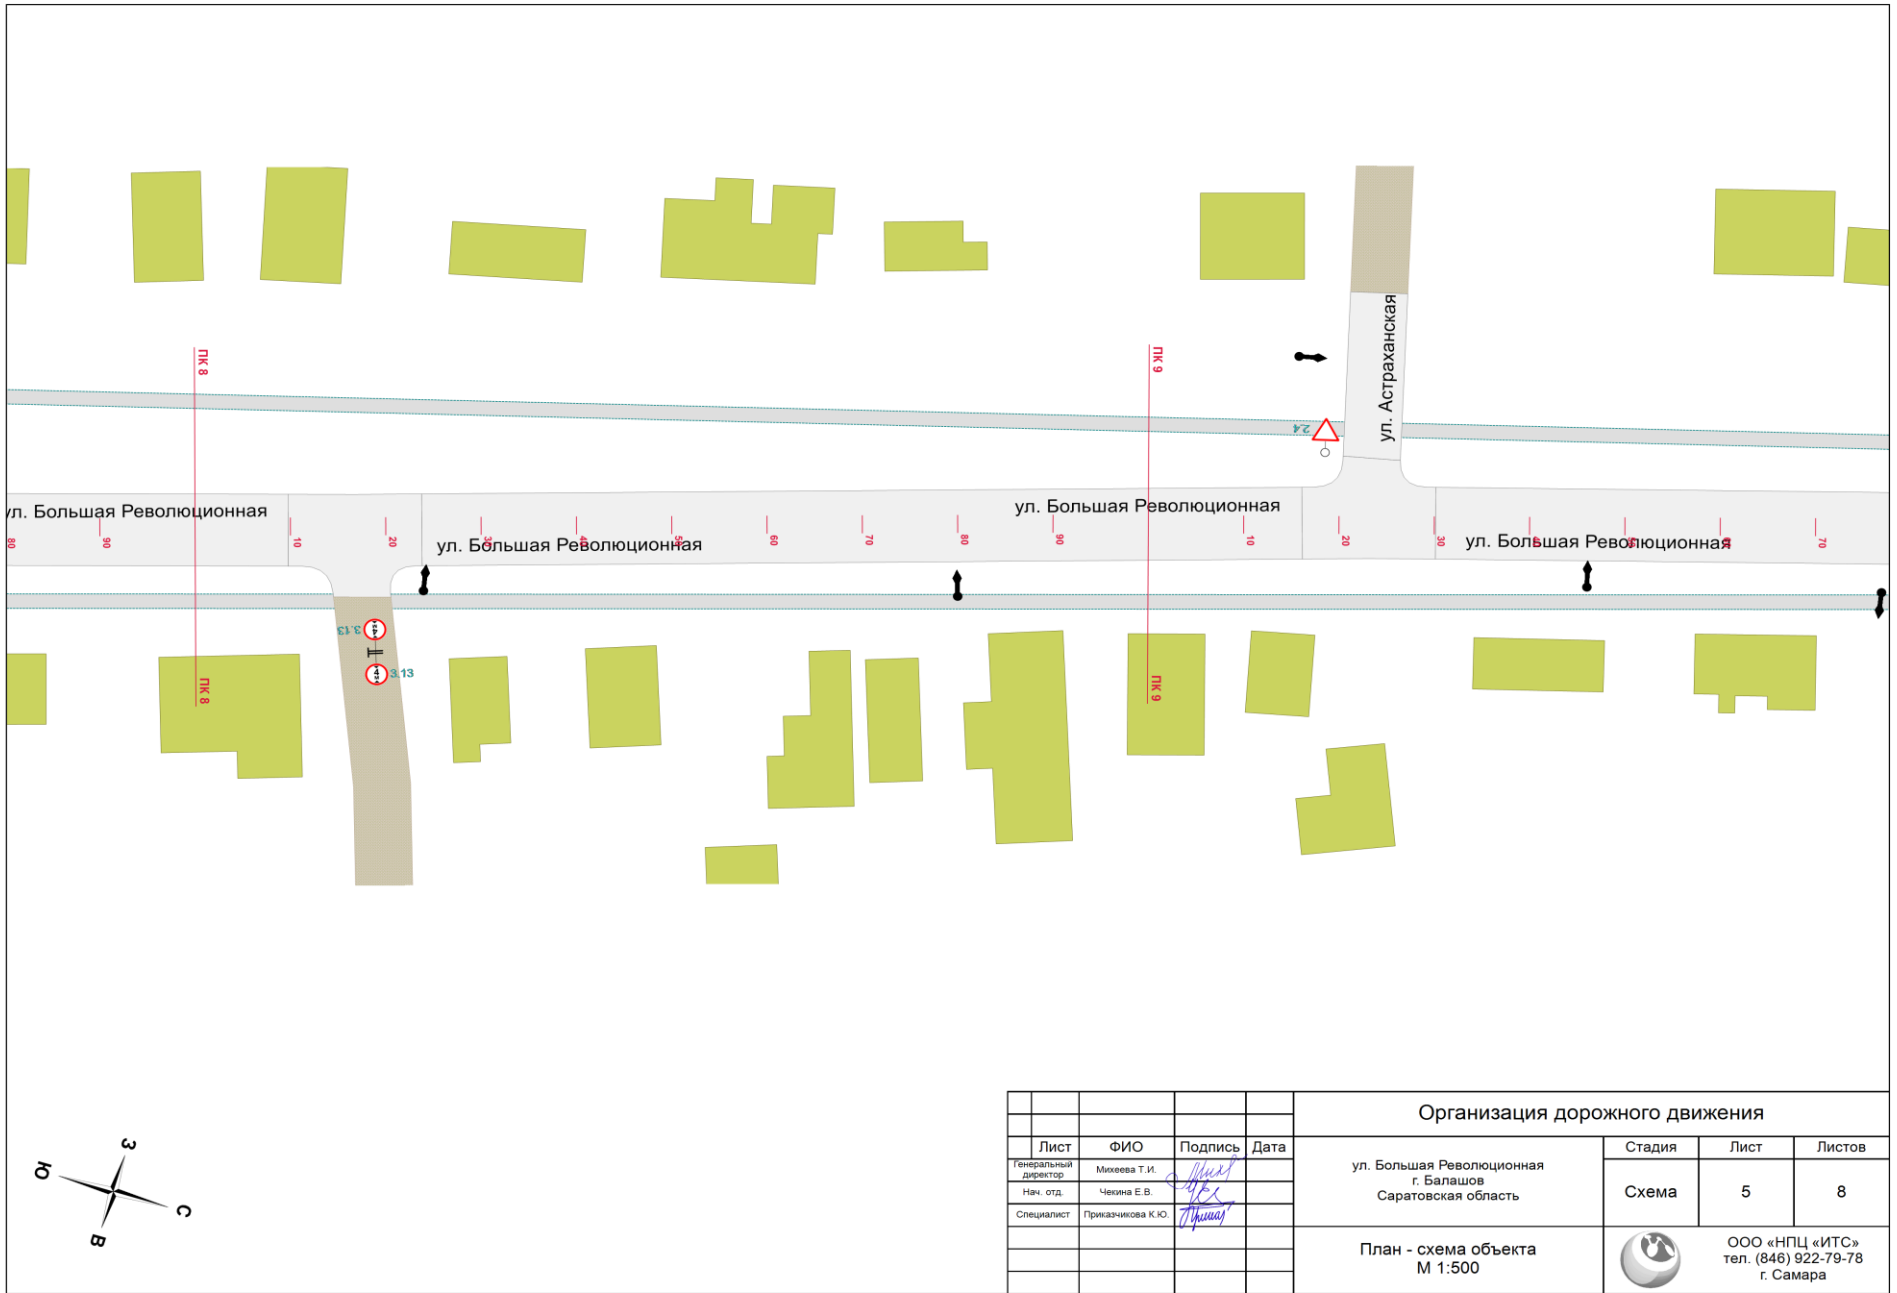


				Организация дорожного движения			
Лист	ФИО	Подпись	Дата	ул. Большая Революционная г. Балашов Саратовская область	Стадия	Лист	Листов
Генеральный директор	Михеева Т.И.	<i>[Подпись]</i>			План - схема объекта М 1:500	Схема	5
Нач. отд.	Чекина Е.В.	<i>[Подпись]</i>					
Специалист	Приказникова К.Ю.	<i>[Подпись]</i>					





ООО «НПЦ «ИТС»
тел. (846) 922-79-78
г. Самара

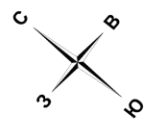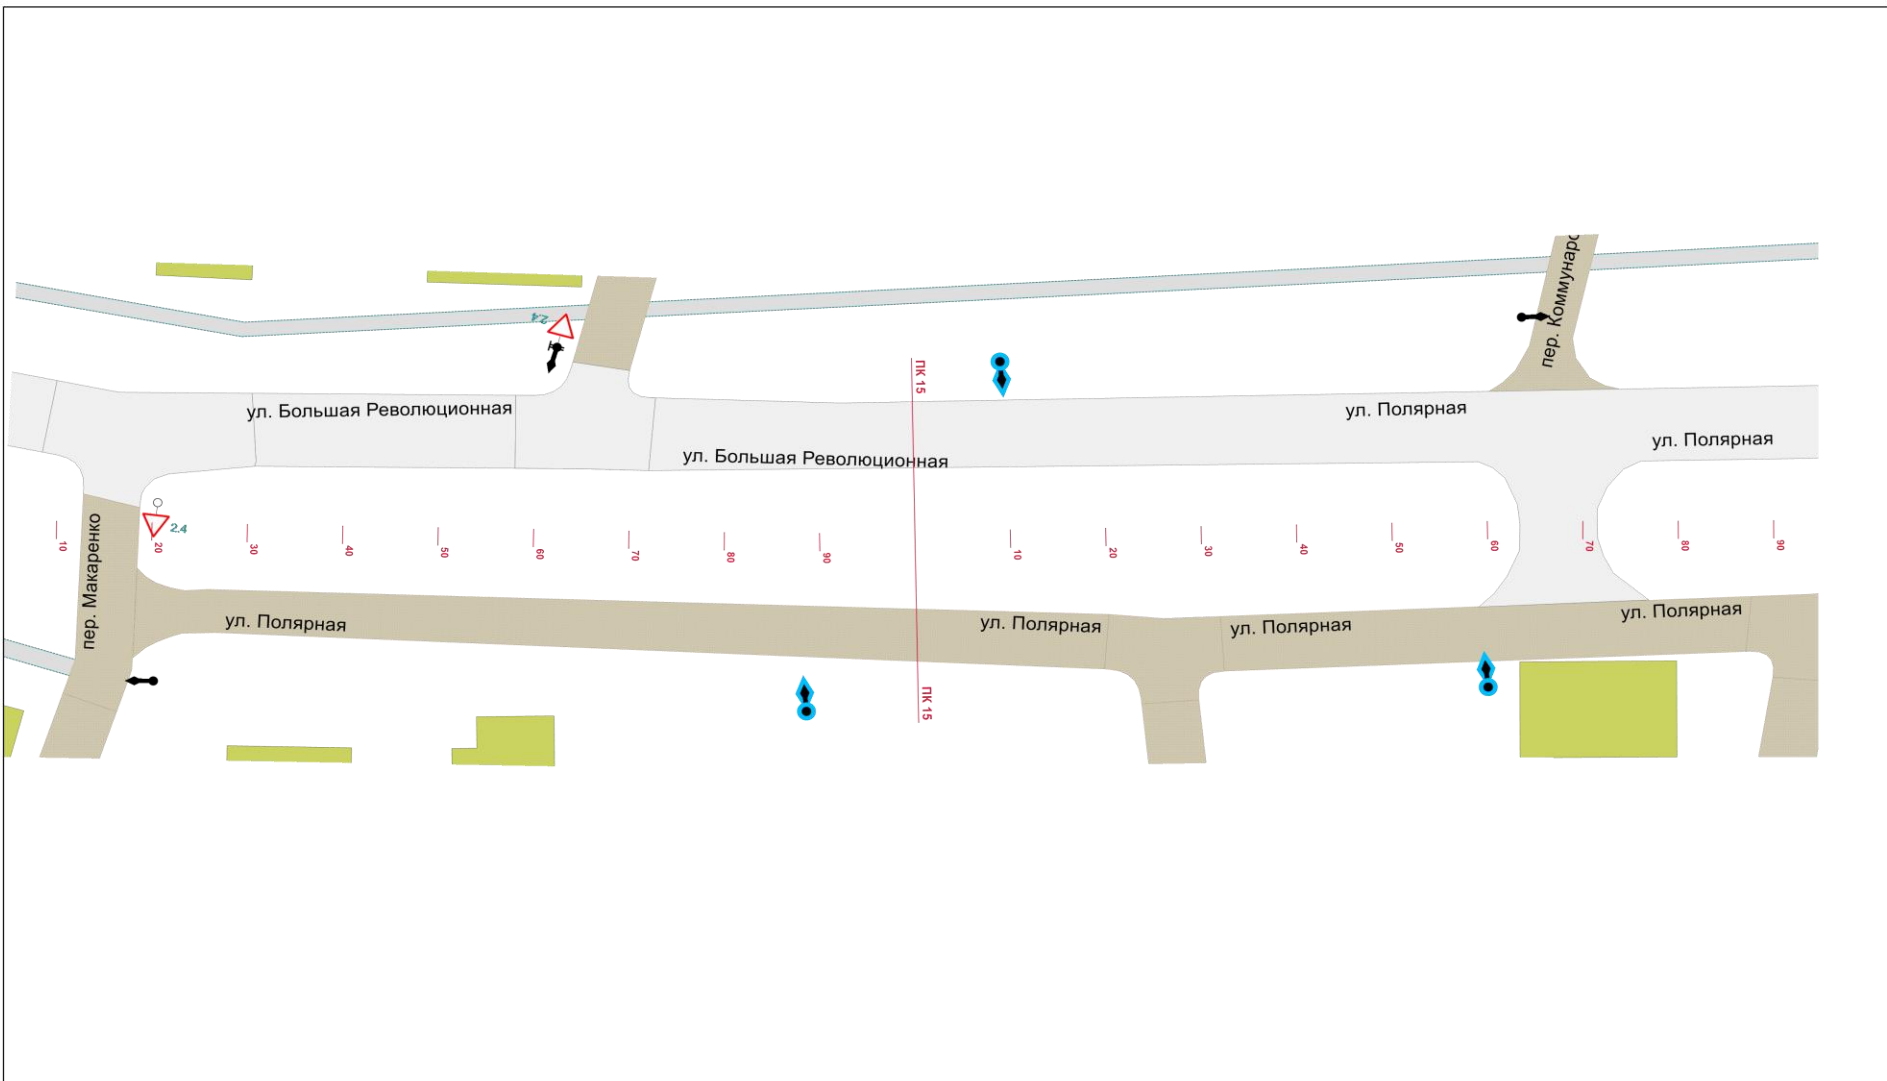



Организация дорожного движения						
Лист	Ф.И.О.	Подпись	Дата	Стадия	Лист	Листов
Генеральный директор	Михеева Т.И.	<i>[Signature]</i>		Схема	9	12
Нач. отд.	Чепина Е.В.	<i>[Signature]</i>				
Специалист	Приказчикова К.Ю.	<i>[Signature]</i>				
План - схема объекта М 1:500				 ООО «НПЦ «ИТС» тел. (846) 922-79-78 г. Самара		

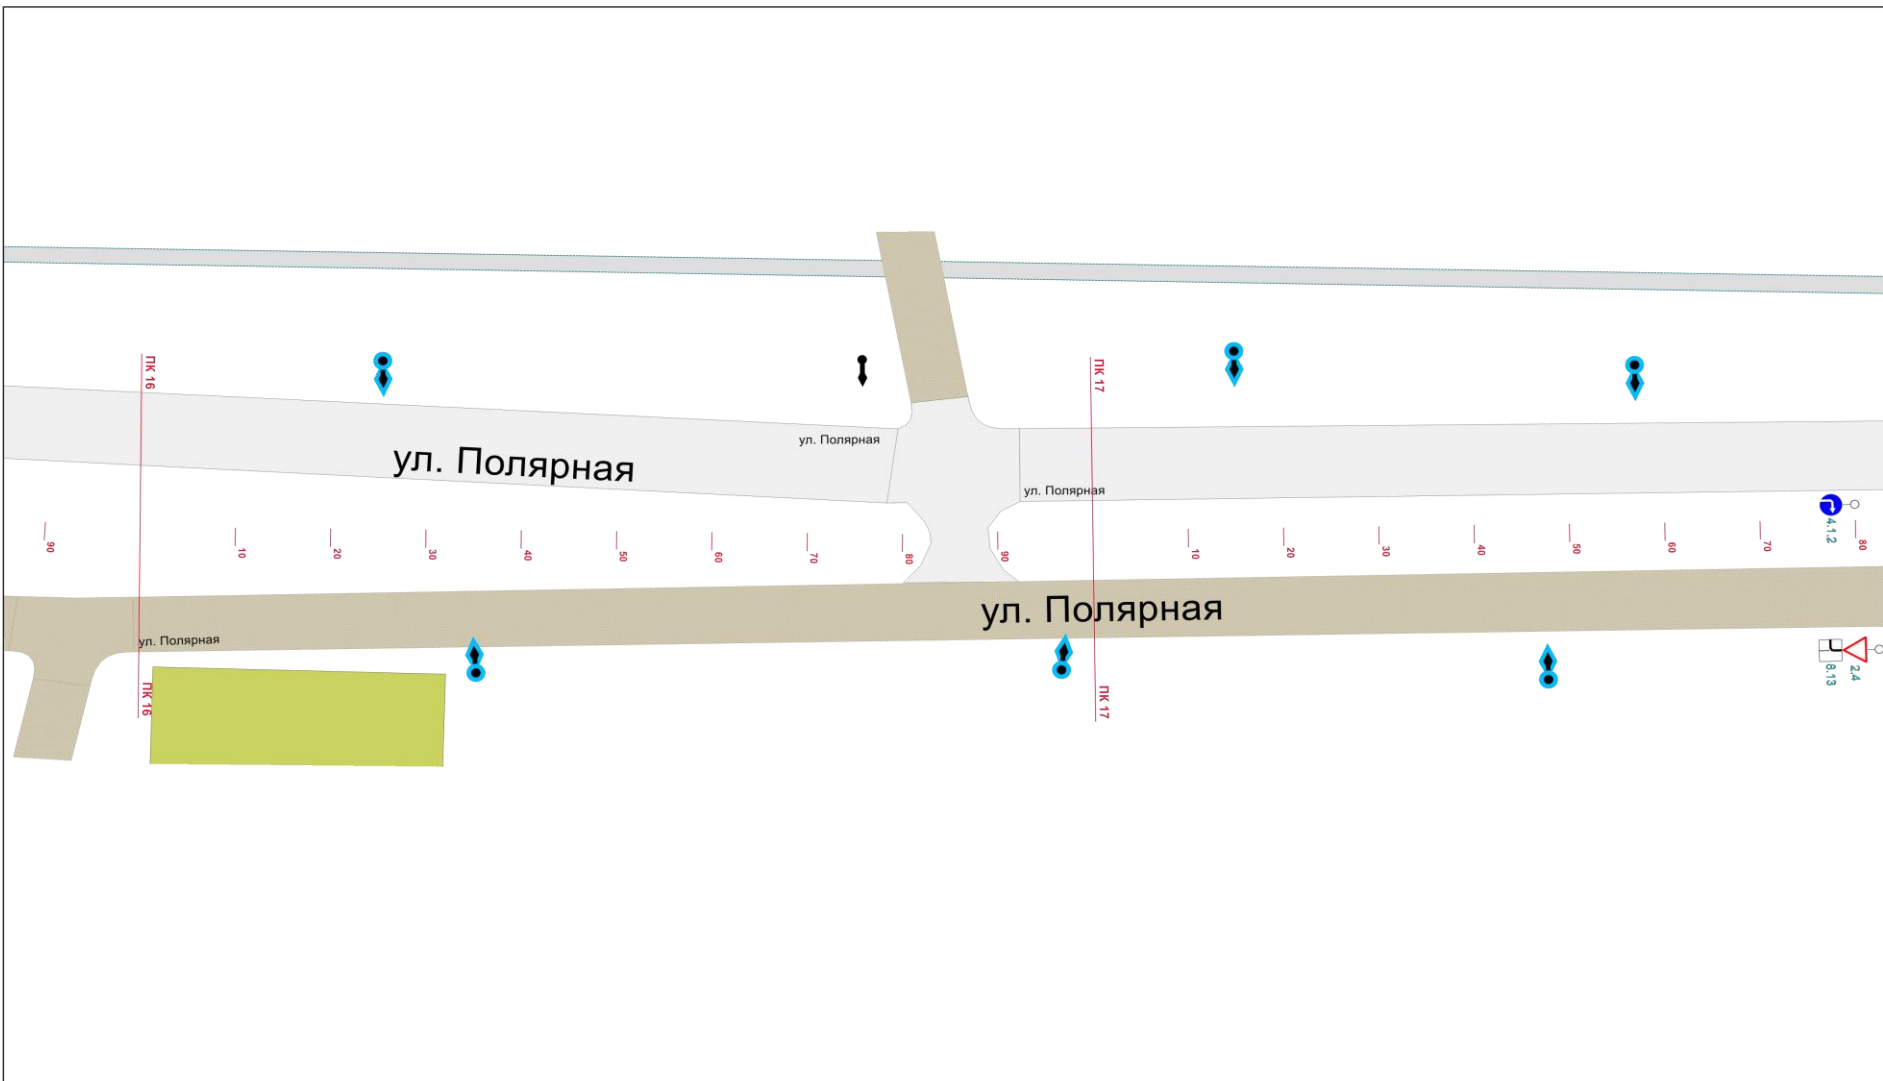

				Организация дорожного движения		
Лист	ФИО	Подпись	Дата	Стадия	Лист	Листов
Генеральный директор	Михеева Т.И.	<i>Т.И. Михеева</i>		ул. Полярная г. Балашов Саратовская область	Схема	10
Нач. отд.	Чегина Е.В.	<i>Е.В. Чегина</i>				
Специалист	Приказчикова К.Ю.	<i>К.Ю. Приказчикова</i>				
План - схема объекта М 1:500				ООО «НПЦ «ИТС» тел. (846) 922-79-78 г. Самара		

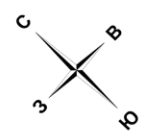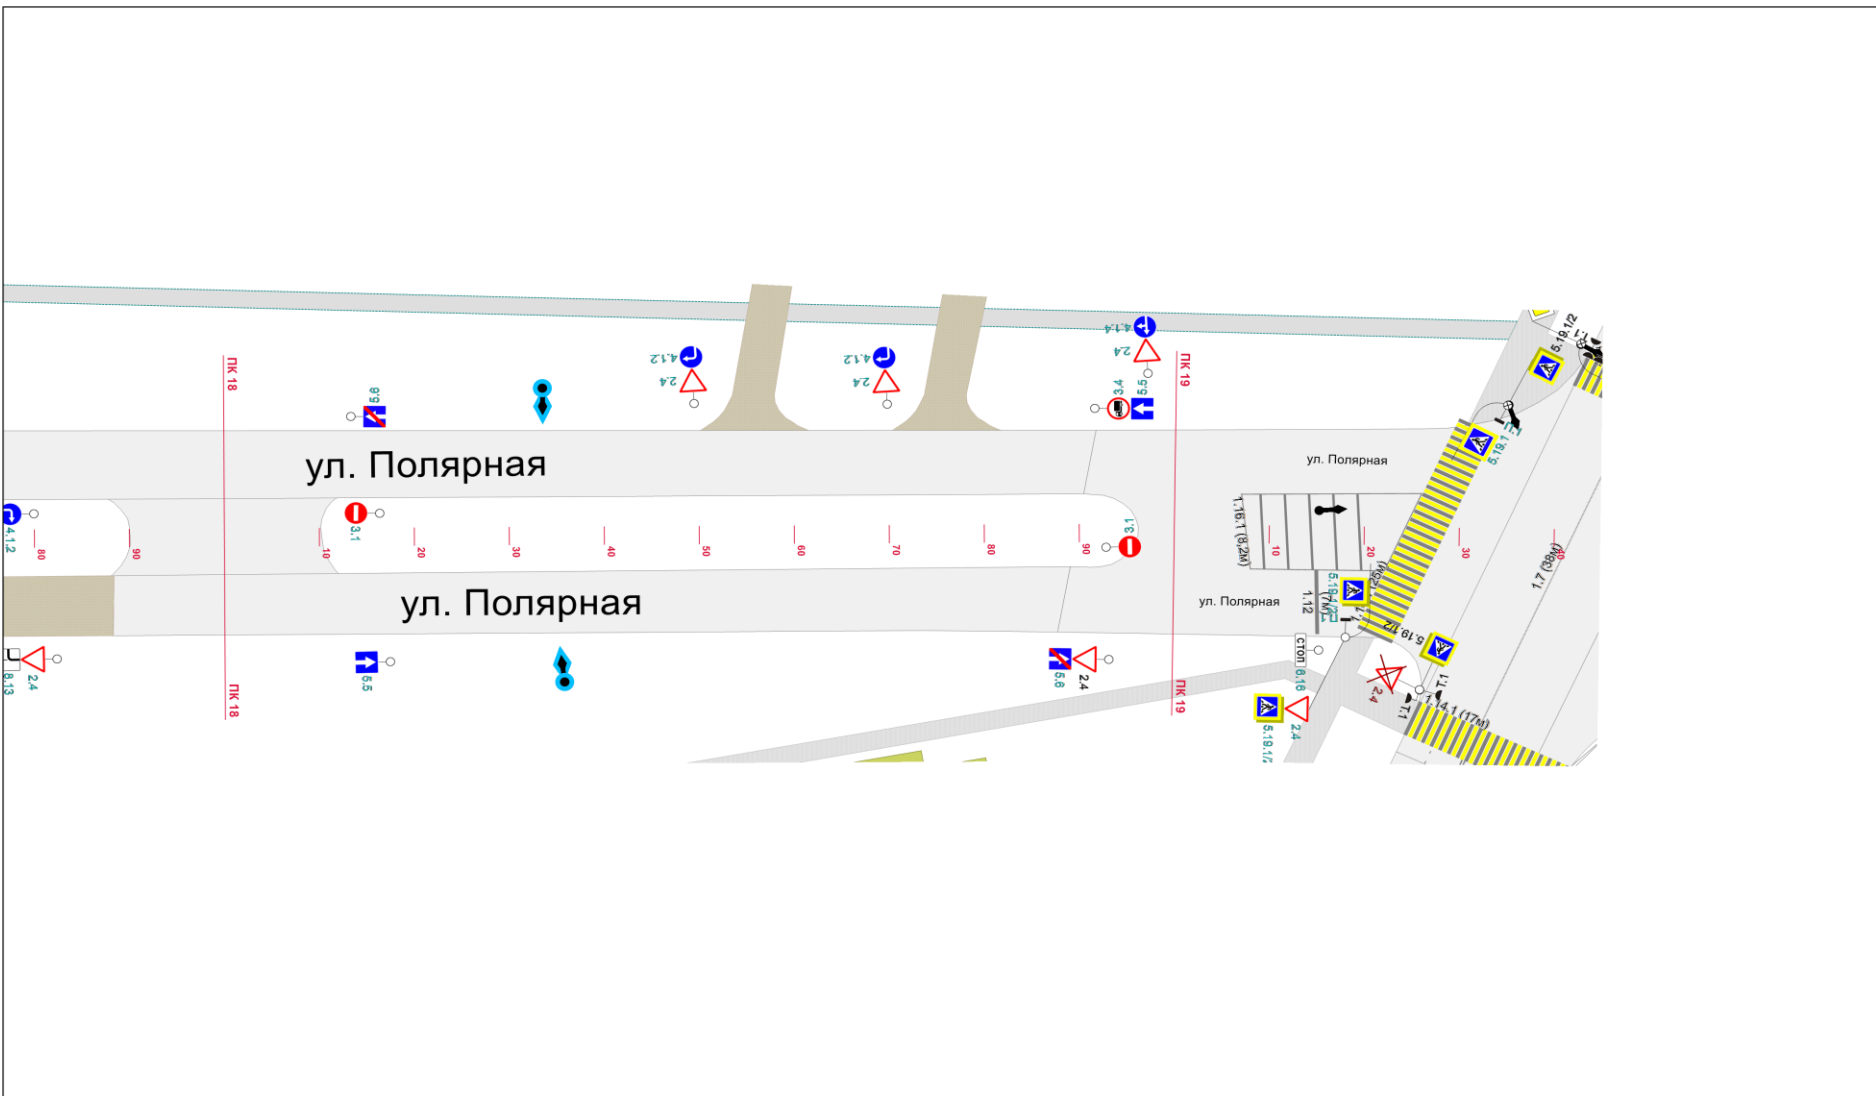

Лист				Организация дорожного движения			
Генеральный директор	Михеева Т.И.	Подпись	Дата	ул. Полярная г. Балашов Саратовская область	Стадия	Лист	Листов
Нач. отд.	Чезина Е.В.	<i>[Signature]</i>			Схема	11	12
Специалист	Приказчиова К.Ю.	<i>[Signature]</i>					
				План - схема объекта М 1:500	 ООО «НПЦ «ИТС» тел. (846) 922-79-78 г. Самара		

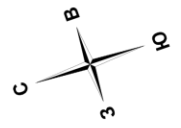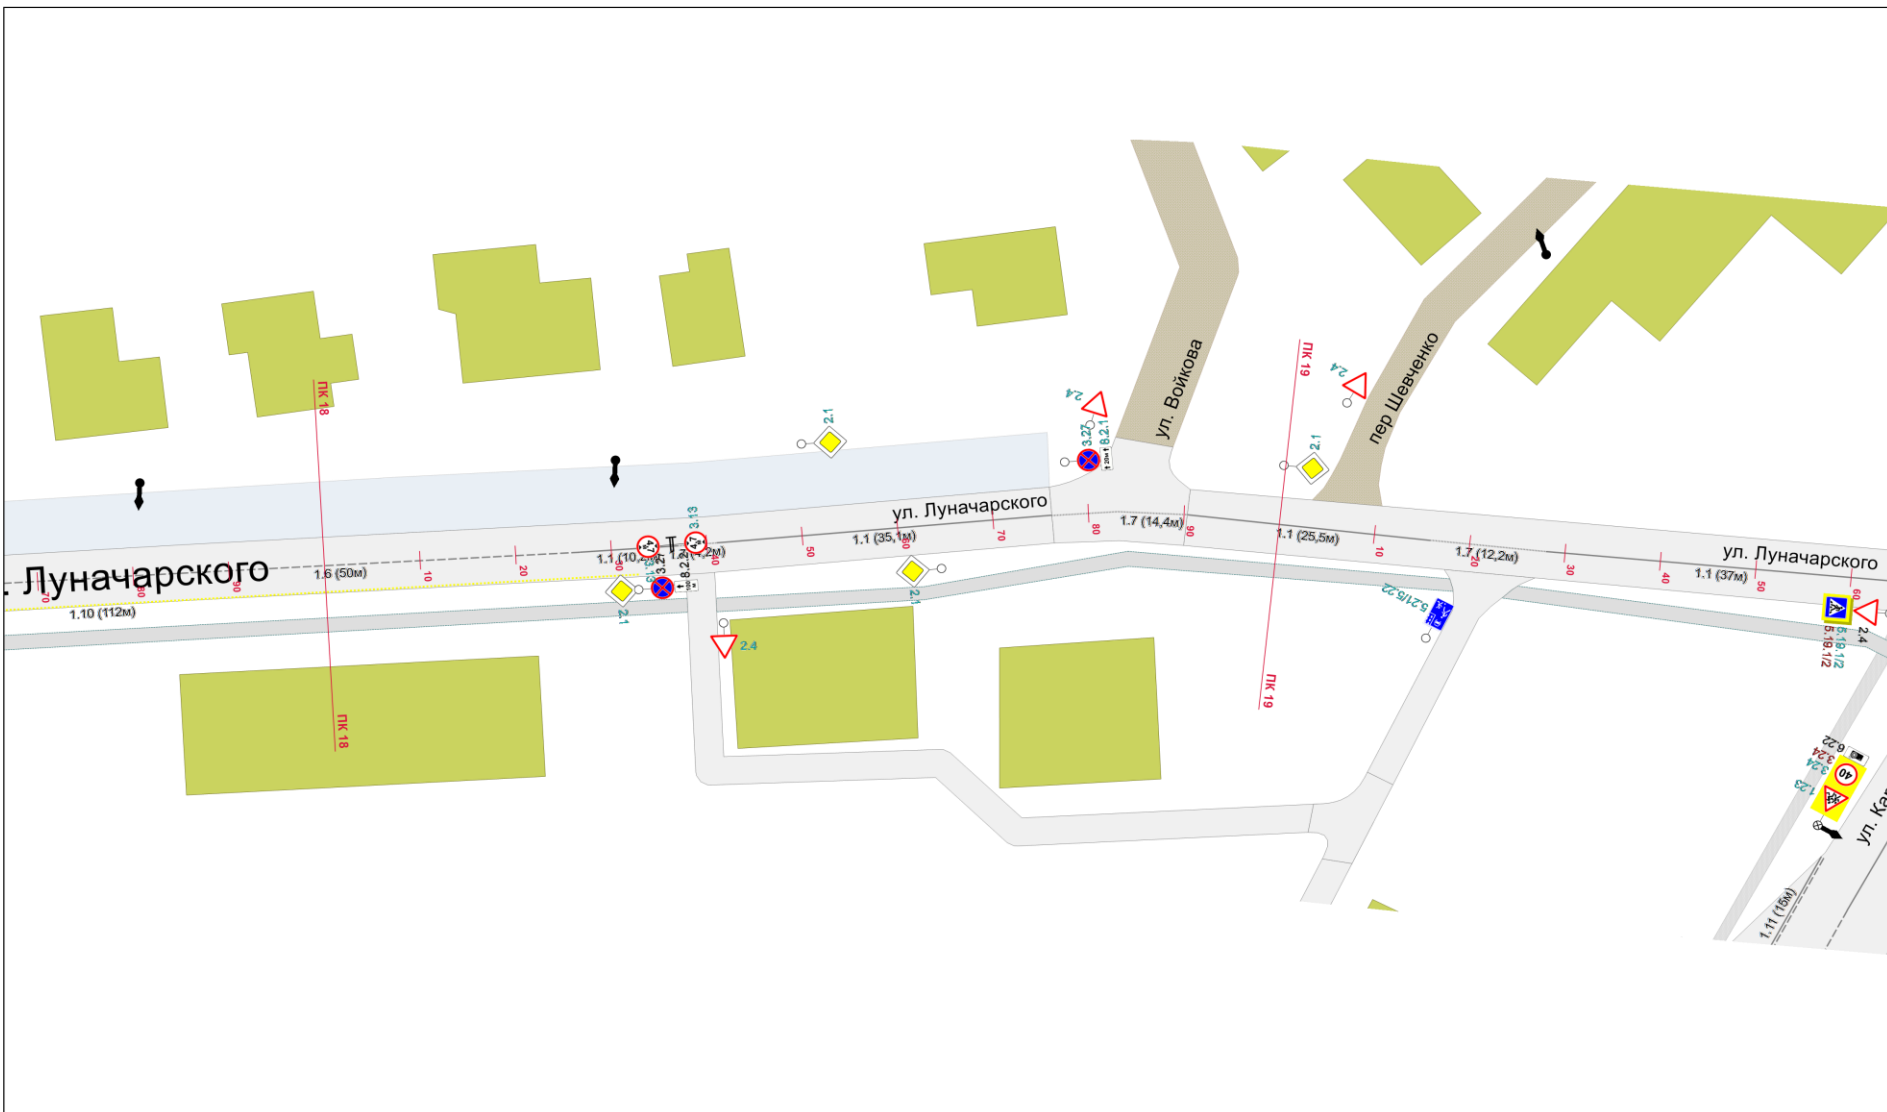

				Организация дорожного движения		
Лист	ФИО	Подпись	Дата	Стадия	Лист	Листов
Генеральный директор	Михеева Т.И.	<i>Т.И. Михеева</i>		ул. Луначарского г. Балашов Саратовская область	Схема	10
Нач. отд.	Челюна Е.В.	<i>Е.В. Челюна</i>				
Специалист	Приказникова К.Ю.	<i>К.Ю. Приказникова</i>				
				План - схема объекта М 1:500		ООО «НПЦ «ИТС» тел. (846) 922-79-78 г. Самара